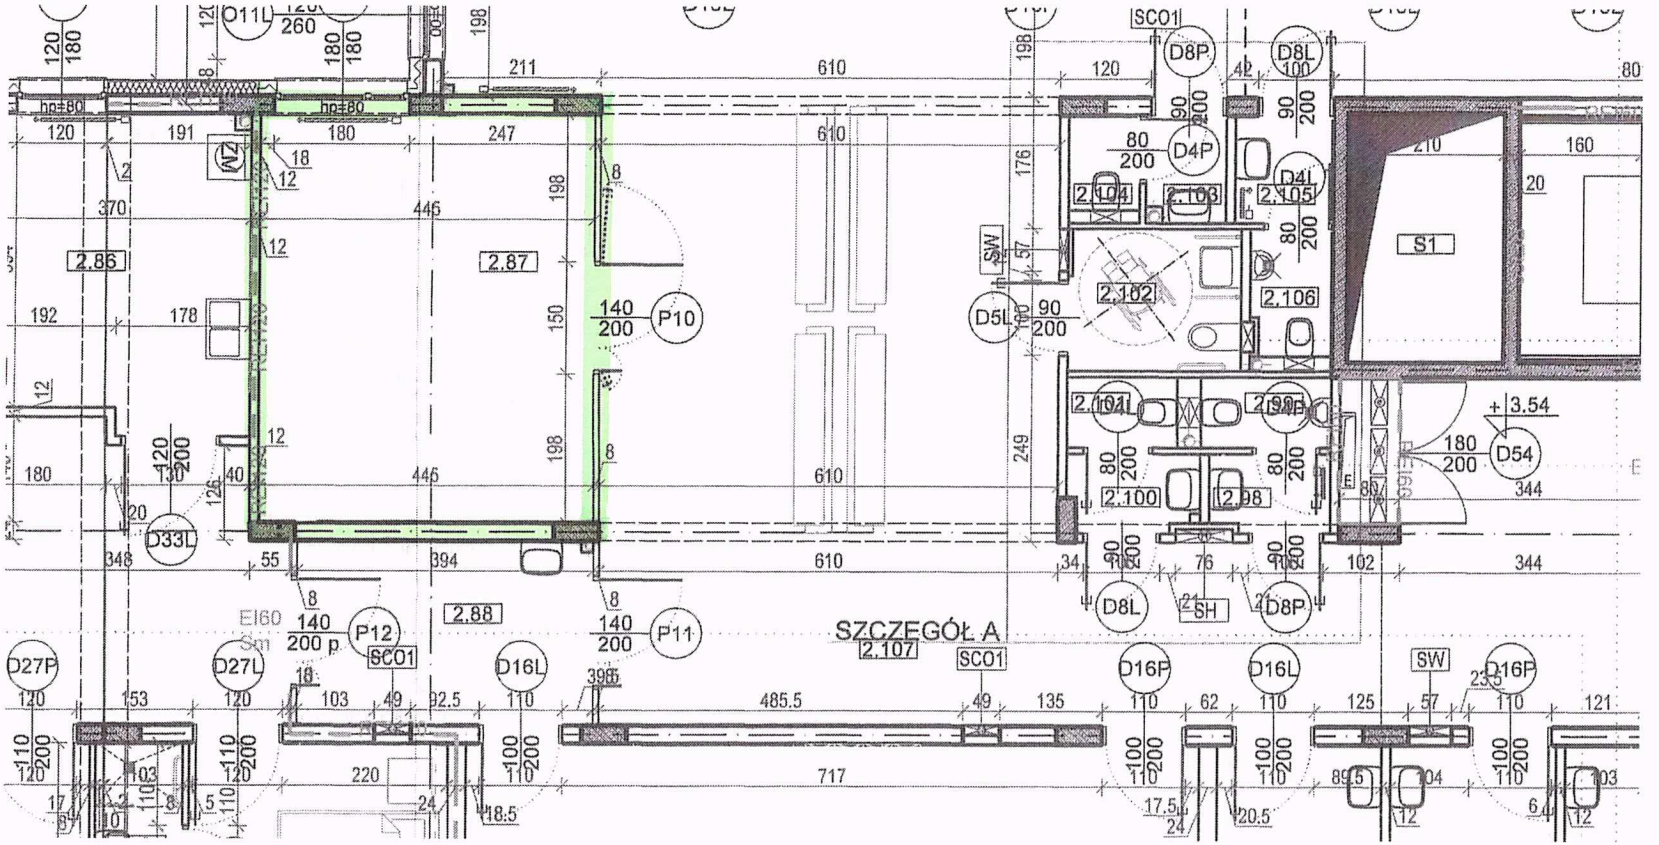

- pomieszczenie strefy komfortu