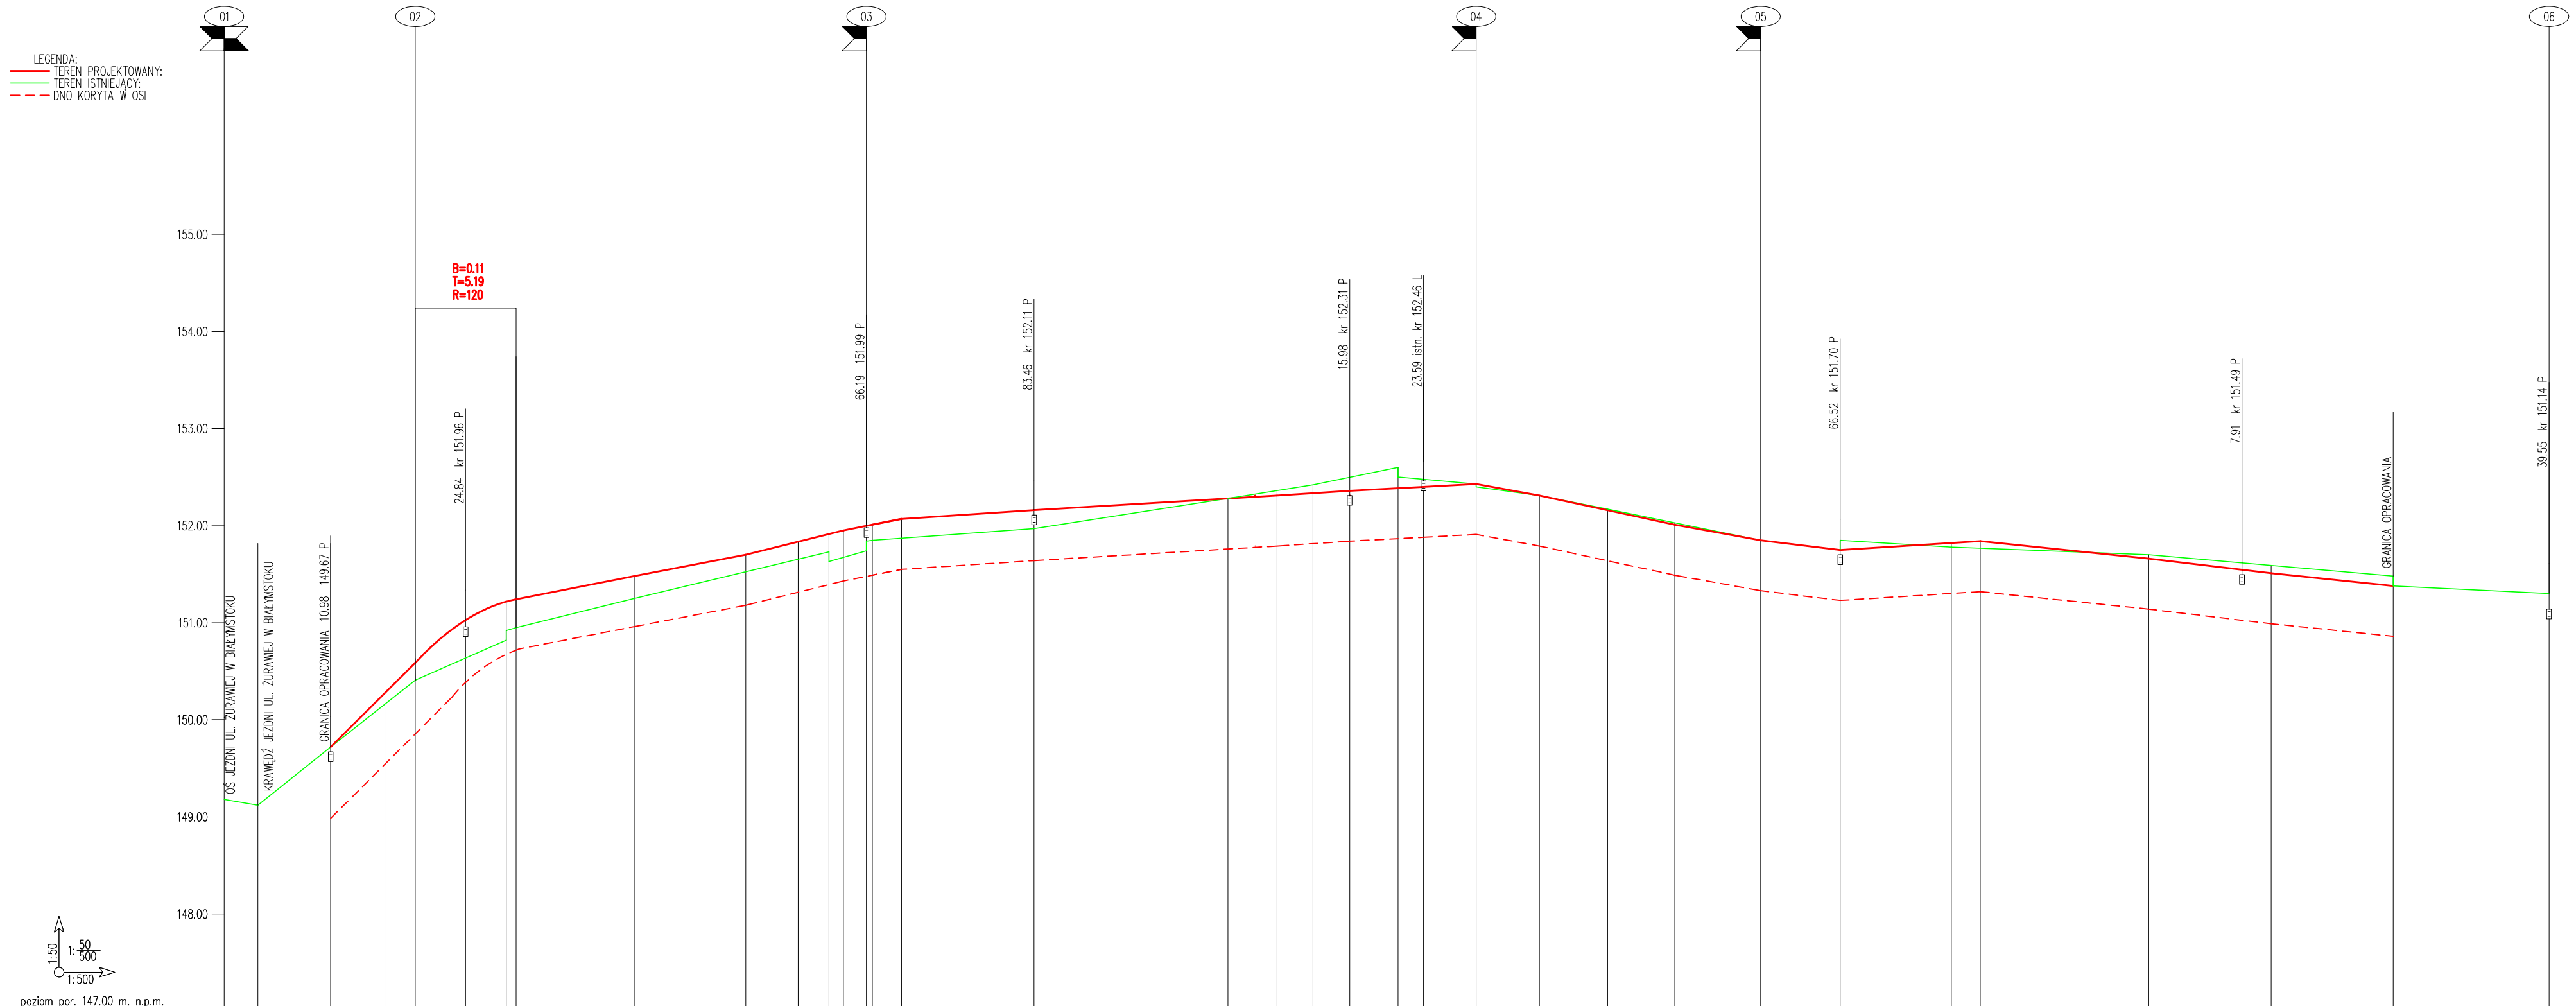
LEGENDA:
TEREN PROJEKTOWANY:
TEREN ISTNIEJĄCY:
DNO KORYTA W OSI
01
02
03
04
05
06
B=0.11
T=5.19
R=120
155.00
154.00
153.00
152.00
151.00
150.00
149.00
148.00
OŚ ŻŁOBNI UL. ŻURAWIEJ W BIAŁYMSTOKU
KRAWĘDŹ ŻŁOBNI UL. ŻURAWIEJ W BIAŁYMSTOKU
GRANICA OPRACOWANIA 10.98 149.67 P
24.84 kr. 151.96 P
66.19 151.99 P
83.46 kr. 152.11 P
15.98 kr. 152.31 P
23.59 istn. kr. 152.46 L
66.52 kr. 151.70 P
7.91 kr. 151.49 P
GRANICA OPRACOWANIA
39.55 kr. 151.14 P
1:50
1: 50
1: 500
1: 500
poziom por. 147.00 m. n.p.m.

| | | |